


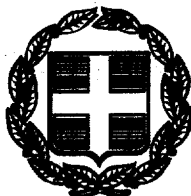

ΕΦΗΜΕΡΙΣ ΤΗΣ ΚΥΒΕΡΝΗΣΕΩΣ

ΤΗΣ ΕΛΛΗΝΙΚΗΣ ΔΗΜΟΚΡΑΤΙΑΣ

ΤΕΥΧΟΣ ΤΕΤΑΡΤΟ **Αρ. Φύλλου 978**

31 Δεκεμβρίου 1999

ΑΠΟΦΑΣΕΙΣ

Αριθ. 1115208/12071/Β0020

Επικύρωση έκθεσης καθορισμού ορίων αιγιαλού-παραλίας στην θέση «ΑΓ. ΑΝΔΡΕΑΣ» Νήσου Αστυπάλαιας.

Ο ΥΠΟΥΡΓΟΣ ΟΙΚΟΝΟΜΙΚΩΝ

Έχοντας υπόψη:

1. Τις διατάξεις του Ν. 3200/55 «περί διοικητικής αποκεντρώσεως», όπως αυτές τροποποιήθηκαν και ισχύουν σήμερα με τα Ν.Δ. 532/70, Β.Δ. 704/70, Β.Δ. 192/72, Π.Δ. 347/86, Ν 2026/92 και ΠΔ 97/93.

2. Τις διατάξεις του ΚΔ 132/1929 «περί Κτηματολογικού Κανονισμού Δωδεκανήσου», που διατηρήθηκε σε ισχύ με το άρθρο 8 Ν. 510/1947.

3. Τις διατάξεις των άρθρων 1 μέχρι και 7 του ΑΝ 2344/40 «περί αιγιαλού και παραλίας», όπως έχουν τροποποιηθεί και συμπληρωθεί μεταγενέστερα με τις διατάξεις: α) του άρθρου 13 του Ν. 1078/1980, και β) του άρθρου 23 του Ν. 1337/1983.

4. Τις διατάξεις του ΝΔ 439/70 «περί συμπληρώσεως των διατάξεων περί αιγιαλού».

5. Τις διατάξεις του άρθρου 20 Ν. 719/77 «περί τρόπου σύνταξης τοπογραφικών υψομετρικών διαγραμμάτων από ιδιώτες μηχανικούς κ.λπ.».

6. Τις διατάξεις του άρθρου 100 ΠΔ 284/88 «περί συγκροτήσεως μεταξύ άλλων και της επιτροπής καθορισμού ορίων αιγιαλού και θέσεων αμμοληψίας».

7. Το Δ 3090/646/1976 έγγραφο του Υπουργείου Οικονομικών «περί του στη Δωδεκάνησο ορίου αιγιαλού» σε συνδυασμό με τις 325/71 και 203/71 γνωμοδοτήσεις του Ν.Σ.Κ.

8. Την 1078204/927/0006 Α/6.8.1992 κοινή υπουργική απόφαση των Υπουργών Προεδρίας και Οικονομικών, με την οποία διατηρείται σε ισχύ η Επιτροπή Καθορισμού ορίων αιγιαλού και θέσεων αμμοληψίας και συγκροτήθηκε με την 1034615/830/0006 Α/12.3.1998 απόφασή μας.

9. Τις διατάξεις του άρθρου 19 παράγραφος 5 Α.Ν. 2344/95, του άρθρου 52 παράγραφος 6 Ν. 2218/94, του άρθρου 4 παράγραφος 7 του Ν. 2240/94, δυνάμει των οποίων αρμοδιότητες του Υπουργείου Οικονομικών που είχαν μεταβιβασθεί στους Νομάρχες, ανήκουν στον Περιφερειακό Διευθυντή, σε συνδυασμό με αυτές του άρθρου 14 παράγραφος 2 του Ν. 2399/96 με τις οποίες προβλέπεται η κατάργηση των θέσεων των Περιφερειακών Διευθυντών, οι αρμοδιότητες πλέον του οποίου περιήλθαν στον Γενικό Γραμματέα της Περιφέρειας και ασκούνται από τον αναπληρωτή Περιφερειακό Διευθυντή.

10. Τις διατάξεις του τέταρτου εδαφίου της παραγράφου 2 του άρθρου 1 και της παραγράφου 6 του ιδίου άρθρου του Ν. 2503/97 «Διοίκηση, οργάνωση, στελέχωση της Περιφέρειας, ρύθμιση θεμάτων για την τοπική Αυτοδιοίκηση και άλλες διατάξεις (ΦΕΚ 107/Α), σύμφωνα με τις οποίες οι περιφερειακές Υπηρεσίες του Υπουργείου Οικονομικών, που συγκροτούσαν την ενιαία οργανική μονάδα της περιφέρειας, ούτε καταργήθηκαν, αλλά αποτελούν από 1-9-1997, Υπηρεσίες του Υπουργείου Οικονομικών.

11. Την 1087903/1481/0006Β/28.8.1997 απόφαση του Υπουργού Οικονομικών «περί μεταβίβασης αρμοδιοτήτων του Υπουργού Οικονομικών στους Προϊσταμένους των Περιφερειακών Υπηρεσιών του Υπουργείου Οικονομικών, πλην Γ.Λ.Κ. και Γ.Χ. Κ.».

12. Την από 7-6-1999 έκθεση της κατά το άρθρο 100 ΠΔ 284/88 αρμόδιας Επιτροπής καθορισμού ορίων αιγιαλού και παραλίας για τον καθορισμό ορίων αιγιαλού, στην περιοχή «ΑΓ. ΑΝΔΡΕΑΣ» Νήσου ΑΣΤΥΠΑΛΑΙΑΣ, επισπεύδοντοο ΛΙΜΕΝΙΚΟ ΤΑΜΕΙΟ ΔΩΔ/ΣΟΥ.

13. Το από Μάϊο 1994 τοπογραφικό - υψομετρικό διάγραμμα, κλίμακας 1:500 αποτελούμενο από μία πινακίδα, που συντάχθηκε από τον Πολιτικό Μηχανικό Γιώργο Ψαρομπά στο οποίο εμφανίζεται η περιοχή «ΑΓΙΟΣ ΑΝΔΡΕΑΣ» Νήσου Αστυπάλαιας και το οποίο θεωρήθηκε ως προς την ακρίβεια της αποτύπωσης στις 5-5-1999 από τις Τεχνικές Υπηρεσίες του Λιμενικού Ταμείου Νομού Δωδεκανήσου.

14. Στο Τοπογραφικό αυτό χαράχθηκε με κόκκινη συνεχόμενη πολυγωνική γραμμή οριογραμμή του αιγιαλού με στοιχεία Α΄,Β΄,Γ΄,Δ΄,Ε΄,........ Ο΄.Π΄,Ρ΄,Σ΄.

15. Το με αριθμό Φ. 544.5/710/99/Σ1352/27-9-1999 έγγραφο του Γενικού Επιτελείου Ναυτικού με το οποίο συμφωνεί με τα καθορισθέντα από την Επιτροπή όρια, αποφασίζουμε:

Επικυρώνουμε την από 7-6-1999 έκθεση της κατά το άρθρο 100 ΠΔ 284/88 αρμοδίας Επιτροπής περί χάραξης των ορίων αιγιαλού στην παραλιακή περιοχή ΑΓ. ΑΝΔΡΕΑΣ» Νήσου ΑΣΤΥΠΑΛΑΙΑΣ, καθώς επίσης και από το ΜΑΙΟ του 1994, σχετικό με την χάραξη, τοπογραφικό-υψομετρικό διάγραμμα, κλίμακας 1:500 σε μία πινακίδα, το ο-

ποίο συντάχθηκε από τον Πολιτικό Μηχανικό Γιώργο Ψαρομπά και το οποίο θεωρήθηκε ως προς την ακρίβεια της αποτύπωσης στις 5-5-1999 από τις Τεχνικές Υπηρεσίες του Λιμενικού Ταμείου Νομού Δωδεκανήσου.

Στο τοπογραφικό αυτό διάγραμμα, χαράχθηκε από την εν λόγω επιτροπή, όπως πιο πάνω αναφέρεται, η οριογραμμή του αιγιαλού με κόκκινη συνεχόμενη πολυγωνική γραμμή με στοιχεία (Α΄, Β΄, Γ΄, Δ΄, ...Ο΄, Π΄, Ρ΄, Σ΄) με εξάρτηση των κορυφών αυτής που έχουν εξαρτηθεί από συντεταγμένες του κρατικό τριγωνομετρικό δίκτυο όπως αυτές εμφανίζονται στον σχετικό πίνακα επί του τοπογραφικού - υψομετρικού διαγράμματος, κλίμακας 1:500 που συντάχθηκε από τον Πολιτικό Μηχανικό Γιώργο Ψαρομπά στο ίδιο τοπογραφικό διάγραμμα.

Οριογραμμή παραλίας δεν χαράχθηκε διότι το όριο του αιγιαλού τέμνει τα προς την θάλασσα όρια των ιδιοκτησιών, σύμφωνα με τις διατάξεις του άρθρου 3 ΚΔ 132/1929.

Ο καθορισμός αυτός γίνεται για πρώτη φορά στην συγκεκριμένη περιοχή και προς εξυπηρέτηση των σκοπών των διατάξεων του άρθρου 1 ΝΔ 439/70 σε συνδυασμό με τις οδηγίες του Υπουργείου Οικονομικών ως η Δ. 3090/646/1976 διαταγή του.

Η παρούσα απόφαση μαζί με την έκθεση και το τοπογραφικό διάγραμμα να δημοσιευθούν στην Εφημερίδα της Κυβέρνησης.

Αθήνα, 22 Δεκεμβρίου 1999

Με εντολή Υπουργού
Ο Γενικός Διευθυντής
ΠΑΝ. ΠΙΛΑΤΗΣ

ΕΚΘΕΣΗ

Καθορισμού ορίων αιγιαλού και παραλίας στη θέση «Άγιος Ανδρέας της νήσου Αστυπάλαιας Επαρχίας Καλύμνου, Νομού Δωδεκανήσου.

Η επιτροπή καθορισμού των ορίων αιγιαλού και παραλίας, η οποία συγκροτείται σύμφωνα με το άρθρο 74 του Π.Δ. 636/77 (ΦΕΚ 209/77) «περί διαρθρώσεως του Υπουργείου Οικονομικών και Οργανισμού των Υπηρεσιών αυτού», αποτελούμενη από τους:

1) Χατζηγεωργίου Λάμπρο, Προϊστάμενο της Δ.Ο.Υ. Καλύμνου,

2) Τσίρη Σπυρίδωνα, υποπλοίαρχο, Υπολιμενάρχη Καλύμνου,

3) Ρείση-Δρίβα Μαρία, Τεχνολόγο Πολιτικό Μηχανικό, του Γραφείου Τ.Υ.Δ.Κ. Καλύμνου, της Δ/νσης Τοπικής Αυτ/σης & Διοίκησης Νομού Δωδ/σου,

συνήλθε σήμερα, 7 Ιουνίου 1999, στο κατάστημα της Δ.Ο.Υ. Καλύμνου και αφού έλαβε υπόψη της:

α) Το τοπογραφικό διάγραμμα της περιοχής, το οποίο υπέβαλε το Λιμενικό Ταμείο Δωδ/σου, υπό κλίμακα 1:500, που υπογράφει ο Πολιτικός Μηχανικός Γεώργιος Ψαρομπάς, με ημερομηνία «25 Μαΐου 1994»,

β) ότι το ανωτέρω τοπογραφικό διάγραμμα, θεωρήθηκε ως προς την ακρίβεια της αποτύπωσης των προς τη θάλασσα ορίων των ιδιοκτησιών, από τον Προϊστάμενο της Διευθύνουσας τα έργα υπηρεσίας, του Λιμενικού Ταμείου Δωδ/σου Αντώνη Χατζηκωνσταντίνου την 5.5.99.

γ) τα προκύψαντα στοιχεία κατά την αυτοψία που έγινε στις 5 Ιουνίου 1999, κατά την οποία επαληθεύτηκε και από την επιτροπή στο πεδίο η ακρίβεια του τοπογραφικού διαγράμματος, και κατά τα οποία στοιχεία η χαραχθείσα οριογραμμή του αιγιαλού τεκμηριώθηκε επί των φυσικών ιχνών που υπάρχουν σήμερα,

δ) τις διατάξεις του Α. Ν. 1540/1938, όπως τροποποιήθηκαν και τις διατάξεις του Α.Ν. 2344/1940 «περί αιγιαλού και παραλίας», που ισχύουν για το νομό Δωδεκανήσου, σε συνδυασμό με τη διάταξη της παραγράφου 9 του άρθρου 3 του Κανονιστικού Κυβερνητικού Διαγράμματος με αριθμό 132/1929 των Ιταλικών αρχών κατοχής «περί κτηματολογικού κανονισμού των νήσων Αιγαίου», το οποίο έχει εφαρμογή βάσει της παραγράφου 2 του άρθρου 8 του Ν. 519/1947,

ε) ότι η υπόψη περιοχή του Αγίου Ανδρέα, βρίσκεται εκτός των ορίων του οικισμού Αστυπάλαιας,

στ) ότι σύμφωνα με τις παραπάνω διατάξεις, ο καθορισμός των ορίων του αιγιαλού και παραλίας, γίνεται επί του τοπογραφικού και υψομετρικού διαγράμματος, χαρασσομένης πάνω σε αυτό ερυθράς γραμμής για την οριογραμμή του αιγιαλού, ο οποίος είναι χερσαία ζώνη, που βρέχεται από τις μέγιστες πλην συνήθεις αναβάσεις των κυμάτων, προσαυξανόμενη στα εκτός οικισμού τμήματα με λωρίδα γης πλάτους 12 μ. κ.λ.π.

ζ) ότι δεν έχει γίνει παλαιότερα καθορισμός των ορίων αιγιαλού και παραλίας στην ίδια ή τη παράπλευρη περιοχή,

η) ότι δεν διαπιστώθηκε διάβρωση της ακτής στη θέση αυτή,

θ) το με αριθμό Φ. 187.2/54/74 από 6/2/74 έγγραφο του Γενικού Επιτελείου Ναυτικού, κλάδος Α/2ον Ν.Γ./ 4β, με το οποίο παρέχονται οδηγίες σχετικά με τη χάραξη των οριογραμμών, αποφασίζει:

Καθορίζει επί του συνημμένου από «25 Μαΐου 1994» τοπογραφικού διαγράμματος, όπως αυτό ελέχθηκε την 5 - 5 -1999.

1) Με κόκκινη συνεχή πολυγωνική γραμμή την οριογραμμή του αιγιαλού, δηλαδή τη χερσαία ζώνη που βρέχεται από τις μέγιστες πλην συνήθεις αναβάσεις των κυμάτων, προσαυξημένη στα εκτός οικισμού τμήματα με λωρίδα γης πλάτους 12 μ., σύμφωνα με το με αριθ. 132/1929 Κυβερνητικό Διάταγμα των Ιταλικών αρχών κατοχής, που εξακολουθεί να ισχύει για τα Δωδεκάνησα, που είναι η πολυγωνική γραμμή Α΄, Β΄, Γ΄, Δ΄, Ε΄, Ζ΄, Η΄, Θ΄, Ι΄, Κ΄, Λ΄, Μ΄, Ν΄, Ξ΄, Ο΄, Π΄, Ρ΄, Σ΄. Με μαύρη συνεχή πολυγωνική γραμμή, χαράχθηκε επίσης η μέγιστη πλην συνήθης ανάβαση του χειμέριου κύματος, που είναι η πολυγωνική γραμμή Α, Β, Γ, Δ, Ε, Ζ, Η, Θ, Ι, Κ, Λ, Μ, Ν, Ξ, Ο, Π, Ρ, Σ.

2) Επειδή η γραμμή του αιγιαλού τέμνει τα προς τη θάλασσα όρια των ιδιοκτησιών, δεν χαράσσεται οριογραμμή παραλίας, σύμφωνα με τον ισχύοντα κτηματολογικό κανονισμό των Ιταλικών αρχών κατοχής.

3) Η χαραχθείσα οριογραμμή του αιγιαλού, κόκκινου χρώματος, έχει εξασφαλιστεί από υπάρχοντα σταθερά σημεία (πασσάλους από μπετόν) και οι συντεταγμένες των κορυφών της φαίνονται στον παρακάτω πίνακα.

ΠΙΝΑΚΑΣ
ΕΞΑΣΦΑΛΙΣΕΩΣ ΚΟΡΥΦΩΝ ΟΡΙΟΓΡΑΜΜΗΣ ΑΙΓΙΑΛΟΥ

Κορυφή	Χ	Ψ
Α΄	-11.440,00	-20.035,00
Β΄	-11.452,00	-20.022,00
Γ΄	-11.460,50	-20.019.20
Δ΄	-11.480,00	-19.996.50
Ε΄	-11.493,50	-19.971,70
Ζ΄	-11.495,30	-19.934,70
Η΄	-11.477,00	-19.917,00
Θ΄	-11.488,50	-19.859,50
Ι΄	-11.504,00	-19.844,20
Κ΄	-11.501,00	-19.809,00
Λ΄	-11.491,00	-19.783,20
Μ΄	-11.462,00	-19.746,80
Ν΄	-11.449,20	-19.736,00
Ξ΄	-11.415,50	-19.691,00
Ο΄	-11.408,50	-19.673,20
Π΄	-11.409,00	-19.633,50
Ρ΄	-11.435,50	-19.567,70
Σ΄	-11.434,50	-19.510.00


Κάλυμνος, 7 Ιουνίου 1999


Η Επιτροπή
Ο Πρόεδρος
ΛΑΜΠΡΟΣ ΧΑΤΖΗΓΕΩΡΓΙΟΥ
Τα Μέλη
ΣΠΥΡ. ΤΣΙΡΗΣ, ΜΑΡΙΑ ΡΕΪΣΗ-ΔΡΙΒΑ

ΛΙΜΕΝΙΚΟ ΤΑΜΕΙΟ ΔΩΔΕΚΑΝΗΣΟΥ

Τοπογραφικό διάγραμμα καθορισμού ορίων αιγιαλού κ. παραλίας στην περιοχή ΑΓΙΟΥ ΑΝΔΡΕΑ της νήσου ΑΣΤΥΠΑΛΑΙΑΣ νομού ΔΩΔΕΚΑΝΗΣΟΥ


ΚΛΙΜΑΞ 1:500

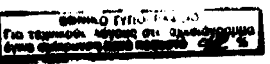

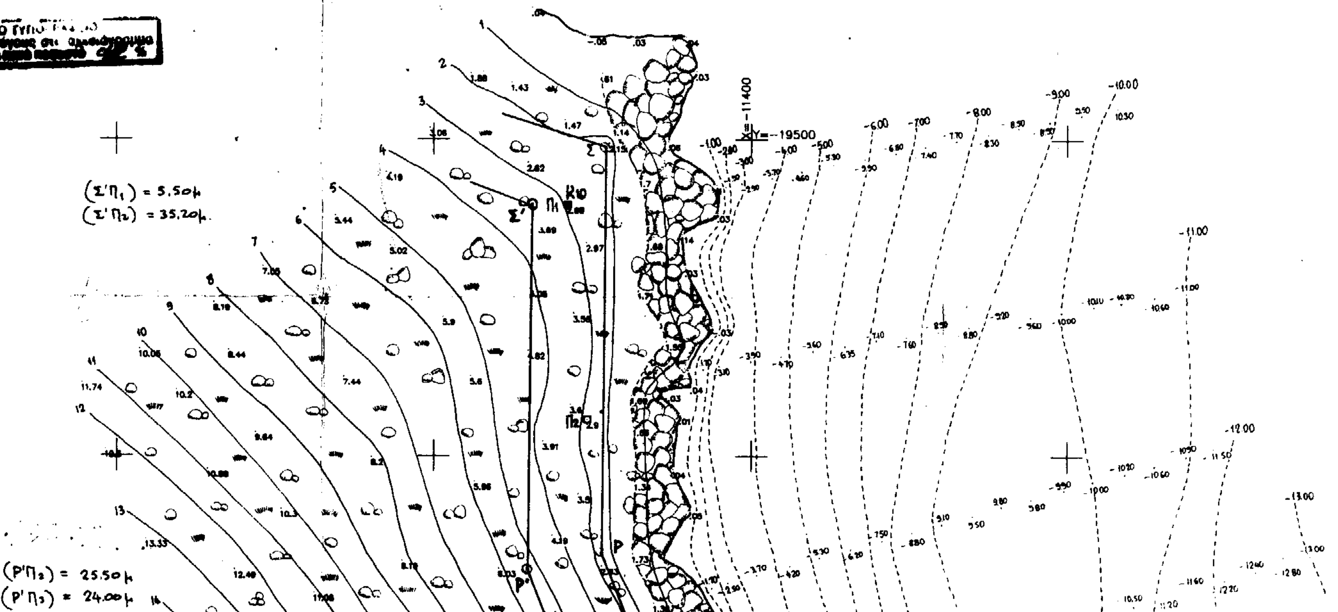

(Σ'Π1) = 5.50μ
(Σ'Π2) = 35.20μ

(Ρ'Π3) = 25.50μ
(Ρ'Π3) = 24.00μ

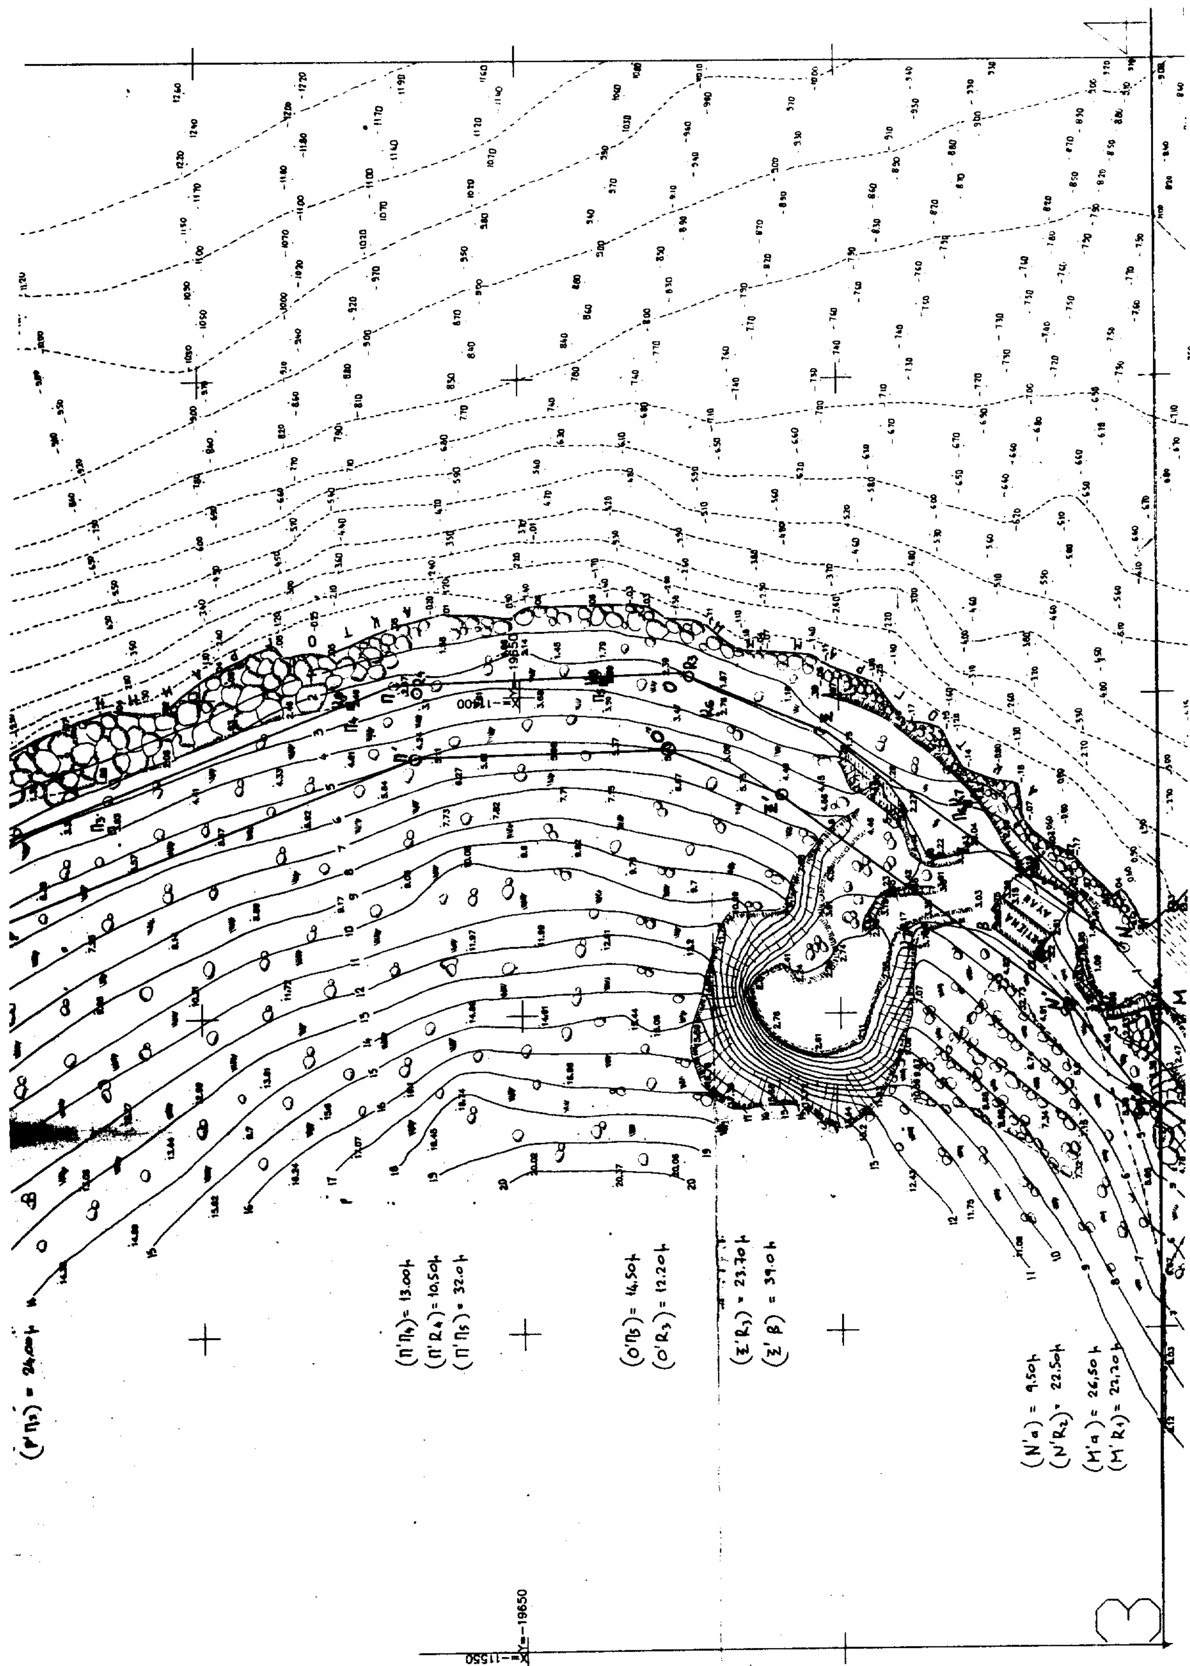
(Ρ'Π5) = 24,00μ
(Π'Π4) = 13.00μ
(Π'R4) = 10,50μ
(Π'Π5) = 32.0μ
(Ο'Π5) = 14,50μ
(Ο'R3) = 12.20μ
(Ξ'R1) = 23.70μ
(Ξ'Β) = 39.0μ
(Ν'α) = 9,50μ
(Ν'R2) = 22,50μ
(Μ'α) = 26,50μ
(Μ'R1) = 22,20μ
X=-19650
Y=-11550

ΣΥΝΤΕΤΑΓΜΕΝΕΣ ΚΟΡΥΦΩΝ:

Κορυφή	X	Y
Α΄	-11.440	-20.035
Β΄	-11.452	-20.022
Γ΄	-11.460,50	-20.019,20
Δ΄	-11.480	-19.996,50
Ε΄	-11.493.50	-19.971,70
Ζ΄	-11.495.30	-19.934,70
Η΄	-11.477	-19.917
Θ΄	-11.488,50	-19.859.50
Ι΄	-11.504	-19.844,20
Κ΄	-11.501	-19.809
Λ΄	-11.491	-19.783,20
Μ΄	-11.462,50	-19.746,80
Ν΄	-11.449.20	-19.736,ο

(Λ΄Π7) = 20.50
(Λ΄R1) = 53.0μ
(Λ΄Π8) = 29.50

X = -11550 Y = -19800

(Κ΄Π7) = 43.50μ
(Κ΄Π8) = 13.00
(Κ΄Π9) = 56.50

* Το κτίσμα αυτό έχει κατεδαφισθεί.

(Ι΄Π8) = 35.0μ
(Ι΄Π9) = 24.20
(Ι΄Π10) = 73.20

(Θ΄Π9) = 6.00μ
(Θ΄Π10) = 55.0μ

(Η΄Π10) = 6.20μ
(Η΄Π11) = 40.00μ

X = -11400 Y = -19800

Ξ'	-11.415.50	-19.691
Ο'	-11.408,50	-19.673.20
Π'	-11.409	-19.633,50
Ρ'	-11.435.50	-19.567.70
Σ'	-11.434.50	-19.510

ΒΕΒΑΙΩΣΗ:

Βεβαιώνεται η ακρίβεια του παρόντος σχεδίου.

Κάλυμνος 7-6-99

ο ελέγξας

ΜΑΡΙΑ ΡΕΪΣΗ ΑΡΙΒΑ

ΥΠΟΜΝΗΜΑ ΕΠΙΤΡΟΠΗΣ:

1. Η οριογραμμή αιγιαλού που καθορίστηκε αποτελεί το όριο των μεγίστων πλήν συνήθων αναβάσεων των κυμάτων, προσηυξημένο κατά 12,0μ., σύμφωνα με τις διατάξεις του άρθρου 3 του Κ.Δ. 132/1929, που διατηρείται σε ισχύ με τον Ν. 510/1947 (άρθρο 8).
2. Οι κορυφές της πολυγωνικής οριογραμμής του αιγιαλού έχουν εξαρτηθεί από σταθερά σημεία (πασσάλους από μπετόν), ή από κτίσματα.
3. Επειδή η γραμμή αιγιαλού που καθορίστηκε, τέμνει τα προς την θάλασσα όρια ιδιοκτησιών, δεν χαράχθηκε γραμμή παραλίας, σύμφωνα με το άρθρο 3 του ΚΔ. 132/1929.
4. Εντός της ζώνης του αιγιαλού υπάρχει ένα κτίσμα με αυλή.
5. Ο καθορισμός ορίων αιγιαλού γίνεται για πρώτη φορά στην περιοχή.
6. Οι μέγιστες αναβάσεις των κυμάτων φθάνουν μέχρι την γραμμή (Α, Β, Γ, Δ, Ε, Ζ, Η, Θ, Ι, Κ, Λ, Μ, Ν, Ξ, Ο, Π, Ρ, Σ) (μαύρο χρώμα)
7. Γραμμή αιγιαλού (μέγιστες αναβάσεις κυμάτων, προσηυξημένες κατά 12 μ) είναι η (Α' Β' Γ' Δ' Ε' Ζ' Η' Θ' Ι' Κ' Λ' Μ' Ν' Ξ' Ο' Π' Ρ' Σ') (κόκκινο χρώμα). Οι συντεταγμένες των κορυφών φαίνονται στον πίνακα.
8. Το παρόν τοπογραφικό συνοδεύει την από 7-6-99 σχετική έκθεση της επιτροπής καθορισμού γραμμής αιγιαλού & παραλίας

Κάλυμνος 7-6-99

Ο ΠΡΟΕΔΡΟΣ ΤΗΣ ΕΠΙΤΡΟΠΗΣ

ΤΑ ΜΕΛΗ

1) ΤΣΙΡΚΑΣ ΣΠΥΡΙΔΩΝ ΥΠΟΠΛΟΙΑΡΧΟΣ Λ.Σ.

2) ΜΑΡΙΑ ΡΕΪΣΗ ΑΡΙΒΑ


(Ζ'Π10) = 24.50μ
(Ζ'Π11) = 26.00μ

(Ε'Π11) = 19.00μ
(Ε'Π12) = 35.00μ

(Δ'Π12) = 12.50μ
(Δ'Π13) = 55.50μ

(Γ'Κ1) = 17.50μ
(Γ'Π12) = 24.50μ
(Γ'Π13) = 26.0μ
(Β'Π12) = 31.50μ
(Β'Κ1) = 12.00μ

(Α' ≡ Π13)

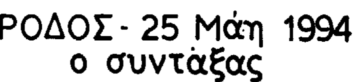

ΡΟΔΟΣ - 25 Μάη 1994
ο συντάξας

ΓΙΩΡΓΟΣ ΨΑΡΟΜΠΑΣ
ΔΙΠΛ. ΠΟΛΙΤΙΚΟΣ ΜΗΧΑΝΙΚΟΣ
ΠΟΛΥΤΕΧΝΙΚΗΣ ΣΧΟΛΗΣ Α.Π.Θ.
ΜΕΛΟΣ Τ.Ε.Ε. ΑΡ. ΜΗΤΡ. 30411
ΑΦΜ: 25947287
ΛΕΩΣ. ΔΙΑΚΟΥ 60 - ΡΟΔΟΣ - ΤΗΛ. 21570

ΕΘΝΙΚΟ ΤΥΠΟΓΡΑΦΕΙΟ

ΕΦΗΜΕΡΙΔΑ ΤΗΣ ΚΥΒΕΡΝΗΣΕΩΣ

ΚΑΠΟΔΙΣΤΡΙΟΥ 34 * ΑΘΗΝΑ 104 32 * TELEX 223211 YPET GR * FAX 52 34 312
ΗΛΕΚΤΡΟΝΙΚΗ ΔΙΕΥΘΥΝΣΗ: http: www.et.gr
e-mail: webmaster @ et.gr

ΥΠΗΡΕΣΙΕΣ ΕΞΥΠΗΡΕΤΗΣΗΣ ΠΟΛΙΤΩΝ

ΚΕΝΤΡΙΚΗ ΥΠΗΡΕΣΙΑ Σολωμού 51		ΠΕΡΙΦΕΡΕΙΑΚΑ ΓΡΑΦΕΙΑ ΠΩΛΗΣΗΣ Φ.Ε.Κ.	
Πληροφορίες δημοσιευμάτων Α.Ε. - Ε.Π.Ε.	5225 761	ΘΕΣΣΑΛΟΝΙΚΗ	
	5230 841	Βασ. Όλγας 227 - Τ.Κ. 54100	(031) 423 956
Πληροφορίες δημοσιευμάτων λοιπών Φ.Ε.Κ.	5225 713	ΠΕΙΡΑΙΑΣ	
	5249 547	Νικήτα 6-8 Τ.Κ. 185 31	4135 228
Πώληση Φ.Ε.Κ.	5239 762	ΠΑΤΡΑ	
Φωτοαντίγραφα παλαιών Φ.Ε.Κ.	5248 141	Κορίνθου 327 - Τ.Κ. 262 23	(061) 6381 100
Βιβλιοθήκη παλαιών Φ.Ε.Κ.	5248 188	ΙΩΑΝΝΙΝΑ	
Οδηγίες για δημοσιεύματα Α.Ε. - Ε.Π.Ε.	5248 785	Διοικητήριο Τ.Κ. 450 44	(0651) 87215
Εγγραφή Συνδρομητών Φ.Ε.Κ. και		ΚΟΜΟΤΗΝΗ	
αποστολή Φ.Ε.Κ.	5248 320	Δημοκρατίας 1 Τ.Κ. 691 00	(0531) 22 858
		ΛΑΡΙΣΑ	
		Διοικητήριο Τ.Κ. 411 10	(041) 597449
		ΚΕΡΚΥΡΑ	
		Σαμαρά 13 Τ.Κ. 491 00	(0661) 89 127 / 89 120
		ΗΡΑΚΛΕΙΟ	
		Πλ. Ελευθερίας 1, Τ.Κ. 711 10	(081) 396 223
		ΛΕΣΒΟΣ	
		Πλ. Κωνσταντινουπόλεως Τ.Κ. 811 00 Μυτιλήνη	(0251) 46 888 / 47 533

ΤΙΜΗ ΦΥΛΛΩΝ ΕΦΗΜΕΡΙΔΟΣ ΤΗΣ ΚΥΒΕΡΝΗΣΕΩΣ	
	- Μέχρι 8 σελίδες 200 δρχ.
	- Από 8 σελίδες και άνω προσαύξηση 100 δρχ. ανά 8σέλιδο ή μέρος αυτού

ΕΤΗΣΙΕΣ ΣΥΝΔΡΟΜΕΣ Φ.Ε.Κ.

Τεύχος	Κ.Α.Ε. Προϋπολογισμού 2531	Κ.Α.Ε. εσόδου υπέρ ΤΑΠΕΤ 3512
Α΄ (Νόμοι, Π.Δ., Συμβάσεις κ.λπ.)	60.000 δρχ.	3.000 δρχ.
Β΄ (Υπουργικές αποφάσεις κ.λπ.)	70.000 »	3.500 »
Γ΄ (Διορισμοί, απολύσεις κ.λπ. Δημ. Υπαλλήλων)	15.000 »	750 »
Δ΄ (Απαλλοτριώσεις, πολεοδομία κ.λπ.)	70.000 »	3.500 »
Αναπτυξιακών Πράξεων (Τ.Α.Π.Σ.)	30.000 »	1.500 »
Ν.Π.Δ.Δ. (Διορισμοί κ.λπ. προσωπικού Ν.Π.Δ.Δ.)	15.000 »	750 »
Παράρτημα (Προκηρύξεις θέσεων ΔΕΠ κ.τλ.)	5.000 »	250 »
Δελτίο Βιομηχανικής Ιδιοκτησίας (Δ.Ε.Β.Ι.)	10.000 »	500 »
Ανωτάτου Ειδικού Δικαστηρίου (Α.Ε.Δ.)	3.000 »	150 »
Προκηρύξεων Α.Σ.Ε.Π.	10.000 »	500 »
Ανωνύμων Εταιρειών & Ε.Π.Ε.	250.000 »	12.500 »
ΓΙΑ ΟΛΑ ΤΑ ΤΕΥΧΗ ΕΚΤΟΣ Α.Ε. & Ε.Π.Ε.	250.000 »	12.500 »

* Οι συνδρομές του εσωτερικού προπληρώνονται στα Δημόσια Ταμεία που δίνουν αποδεικτικό είσπραξης (διπλότυπο) το οποίο με τη φροντίδα του ενδιαφερομένου πρέπει να στέλνεται στην Υπηρεσία του Εθνικού Τυπογραφείου.
* Οι συνδρομές του εξωτερικού επιβαρύνονται, πέραν των ανωτέρω αναφερομένων ποσών, με τα ταχυδρομικά τέλη και μπορεί να στέλνονται με επιταγή και σε ανάλογο συνάλλαγμα στο Διευθυντή Διαχείρισης του Εθνικού Τυπογραφείου.
* Η πληρωμή του υπέρ ΤΑΠΕΤ ποσοστού που αντιστοιχεί σε συνδρομές, εισπράττεται από τα Δημόσια Ταμεία.
* Οι συνδρομητές του εξωτερικού μπορούν να στέλνουν το ποσό του ΤΑΠΕΤ μαζί με το ποσό της συνδρομής.
* Οι Νομαρχιακές Αυτοδιοικήσεις, οι Δήμοι, οι Κοινότητες ως και οι επιχειρήσεις αυτών πληρώνουν το μισό χρηματικό ποσό της συνδρομής και ολόκληρο το ποσό υπέρ του ΤΑΠΕΤ.
* Η συνδρομή ισχύει για ένα χρόνο, που αρχίζει την 1η Ιανουαρίου και λήγει την 31η Δεκεμβρίου του ίδιου χρόνου. Δεν εγγράφονται συνδρομητές για μικρότερο χρονικό διάστημα.
* Η εγγραφή ή ανανέωση της συνδρομής πραγματοποιείται το αργότερο μέχρι τον Μάρτιο κάθε έτους.
* Αντίγραφα διπλοτύπων, ταχυδρομικές επιταγές και χρηματικά γραμμάτια δεν γίνονται δεκτά.

Οι υπηρεσίες εξυπηρέτησης των πολιτών λειτουργούν καθημερινά από 08.00΄ έως 13.00΄

ΑΠΟ ΤΟ ΕΘΝΙΚΟ ΤΥΠΟΓΡΑΦΕΙΟ